

УТВЕРЖДЕНА
 Распоряжением Министерства
 имущественных и земельных отношений
 Республики Карелия

от " " 20 г. №

**Схема расположения земельного участка или земельных участков на кадастровом
 плане территории**

Условный номер земельного участка

Площадь земельного участка: 1925 кв.м


Система координат: МСК-10

**Обозначение характерных точек
 границ**

Координаты, м

	X	Y
1	585166.94	1398231.50
2	585165.45	1398282.40
3	585155.71	1398281.81
4	585140.74	1398281.60
5	585128.32	1398280.74
н6	585127.48	1398280.68
н7	585128.06	1398262.35
н8	585129.92	1398229.63

Масштаб 1:1000

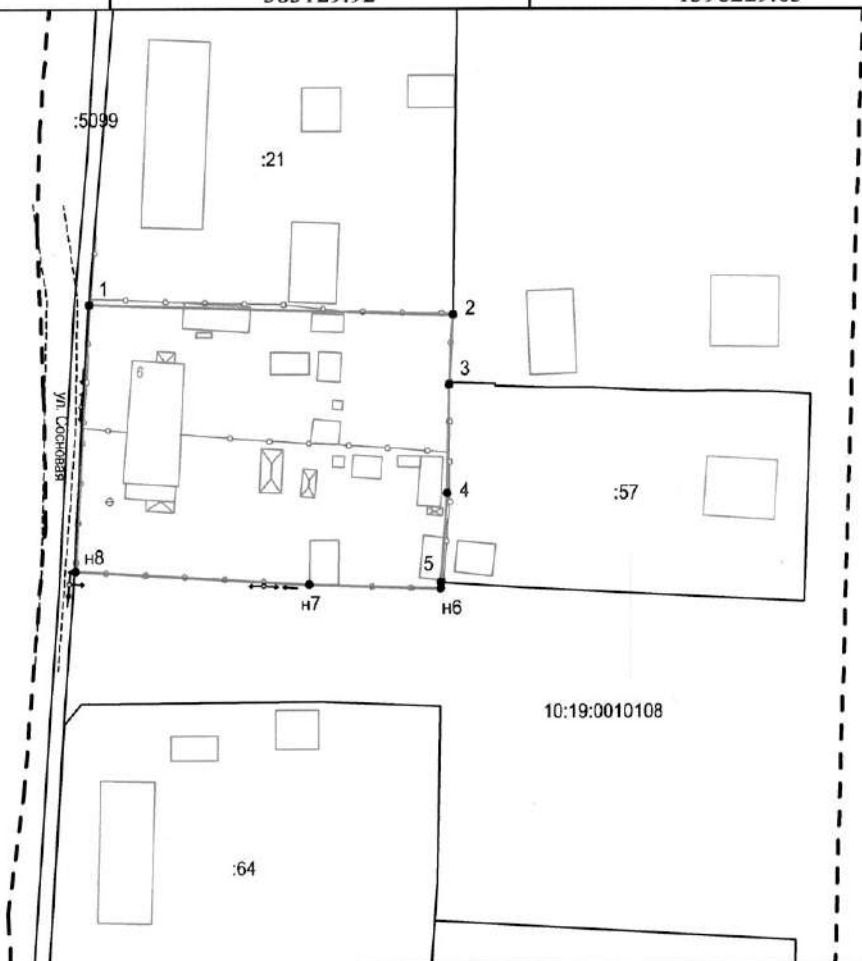

Условные обозначения:

- | | | |
|---|---|---|
| <ul style="list-style-type: none"> ● 10 - обозначение характерных точек границы, местоположение которых не изменилось или было уточнено ● н10 - обозначение новых характерных точек границ земельных участков и их частей - проезд (дорога) к земельному участку □ - существующее здание/строение | <ul style="list-style-type: none"> - существующая часть границы, сведения в ГКН о которой достаточно для определения ее местонахождения - вновь образованная часть границы, сведения в ГКН о которой достаточно для определения ее местонахождения - граница кадастрового квартала | <ul style="list-style-type: none"> :123 - исходные, измененные и уточняемые земельные участки :123:3У1 - земельные участки образованные путем раздела и выдела :3У1 - земельные участки образованные путем перераспределения, а также образованные из земель, находящихся в государственной или муниципальной собственности - существующее ограждение/забор |
|---|---|---|

