


УТВЕРЖДЕНА
Распоряжением Министерства
имущественных и земельных отношений
Республики Карелия

от " " 20__ г. №

**Схема расположения земельного участка или земельных участков на кадастровом
плане территории**

Условный номер земельного участка
Площадь земельного участка: 1500 кв.м
Система координат: МСК-10

Обозначение характерных точек границ	Координаты, м	
	X	Y
н1	569888.35	1348679.05
н2	569881.35	1348693.94
н3	569860.75	1348701.91
н4	569829.30	1348687.11
н5	569843.11	1348657.77

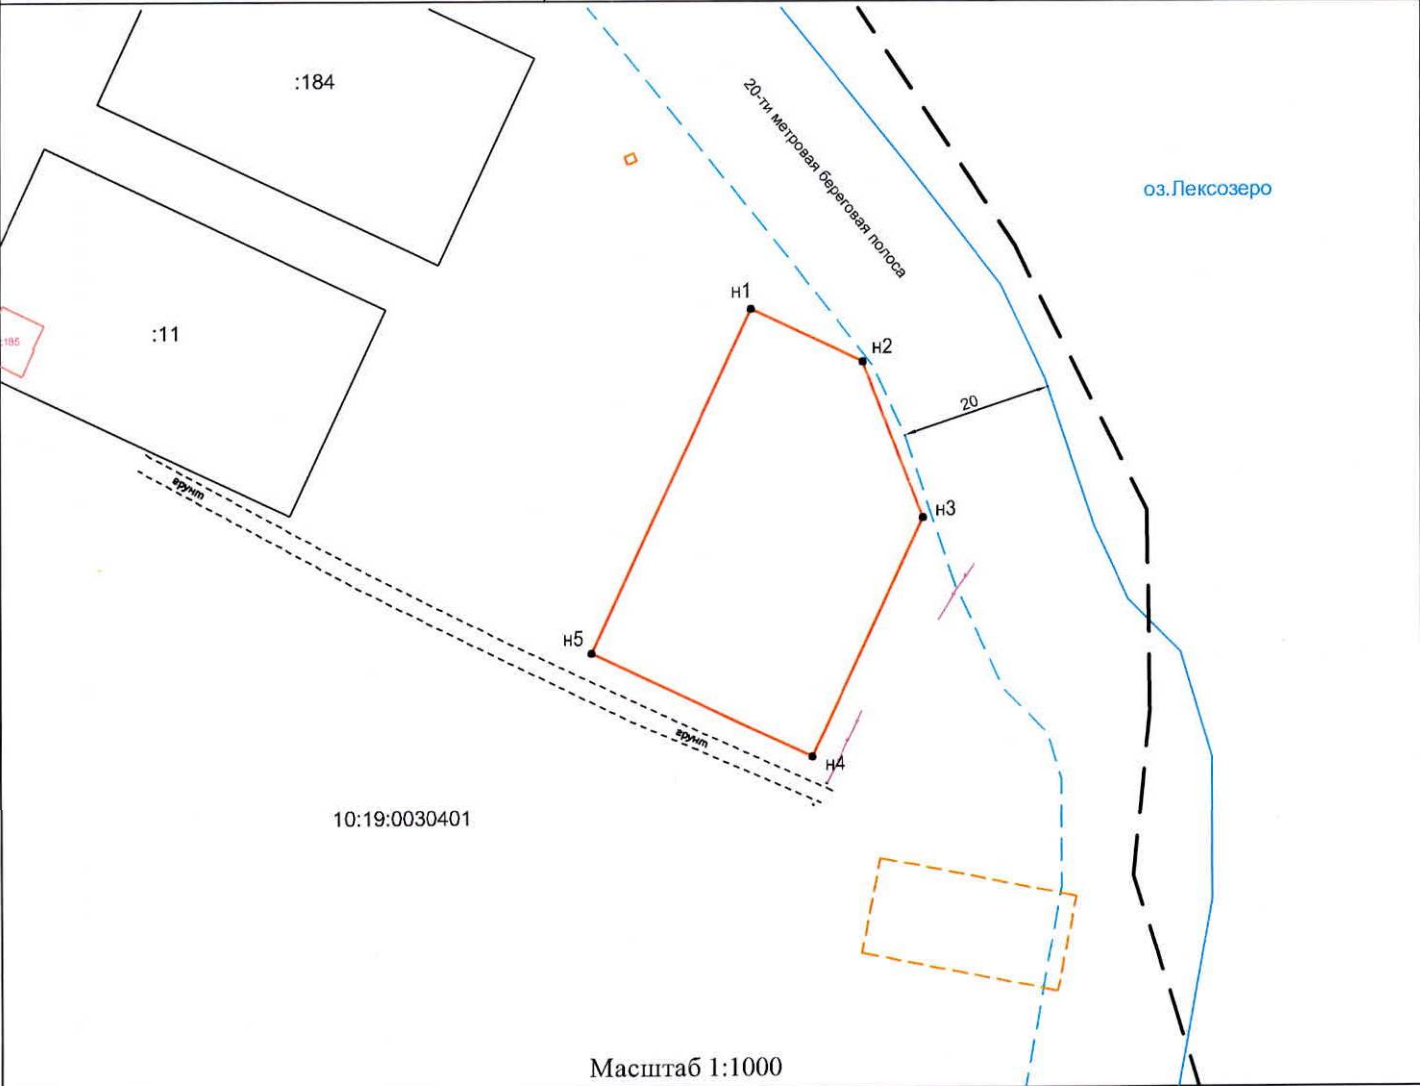

Масштаб 1:1000

Условные обозначения:

- | | | |
|--|--|--|
| • 10 - обозначение характерных точек границы, местоположение которых не изменилось или было уточнено | — - существующая часть границы, сведения в ГКН о которой достаточно для определения ее местонахождения | :123 - исходные, измененные и уточняемые земельные участки |
| • н10 - обозначение новых характерных точек границ земельных участков и их частей | — - вновь образованная часть границы, сведения в ГКН о которой достаточно для определения ее местонахождения | :123:3У1 - земельные участки образованные путем раздела и выдела |
| - - проезд (дорога) к земельному участку | | :3У1 - земельные участки образованные путем перераспределения, а также образованные из земель, находящихся в государственной или муниципальной собственности |
| □ - существующее здание/строение | — - граница кадастрового квартала | — - существующее ограждение/забор |