


Схема расположения земельного участка или земельных
участков на кадастровом плане территории

Условный номер земельного участка: -		
Площадь земельного участка: 2154 кв.м.		
Обозначение характерных точек границ	Координаты, м	
	X	Y
1	598537.87	1436418.49
2	598540.74	1436419.08
3	598581.58	1436463.18
4	598544.17	1436486.23
5	598517.07	1436437.22

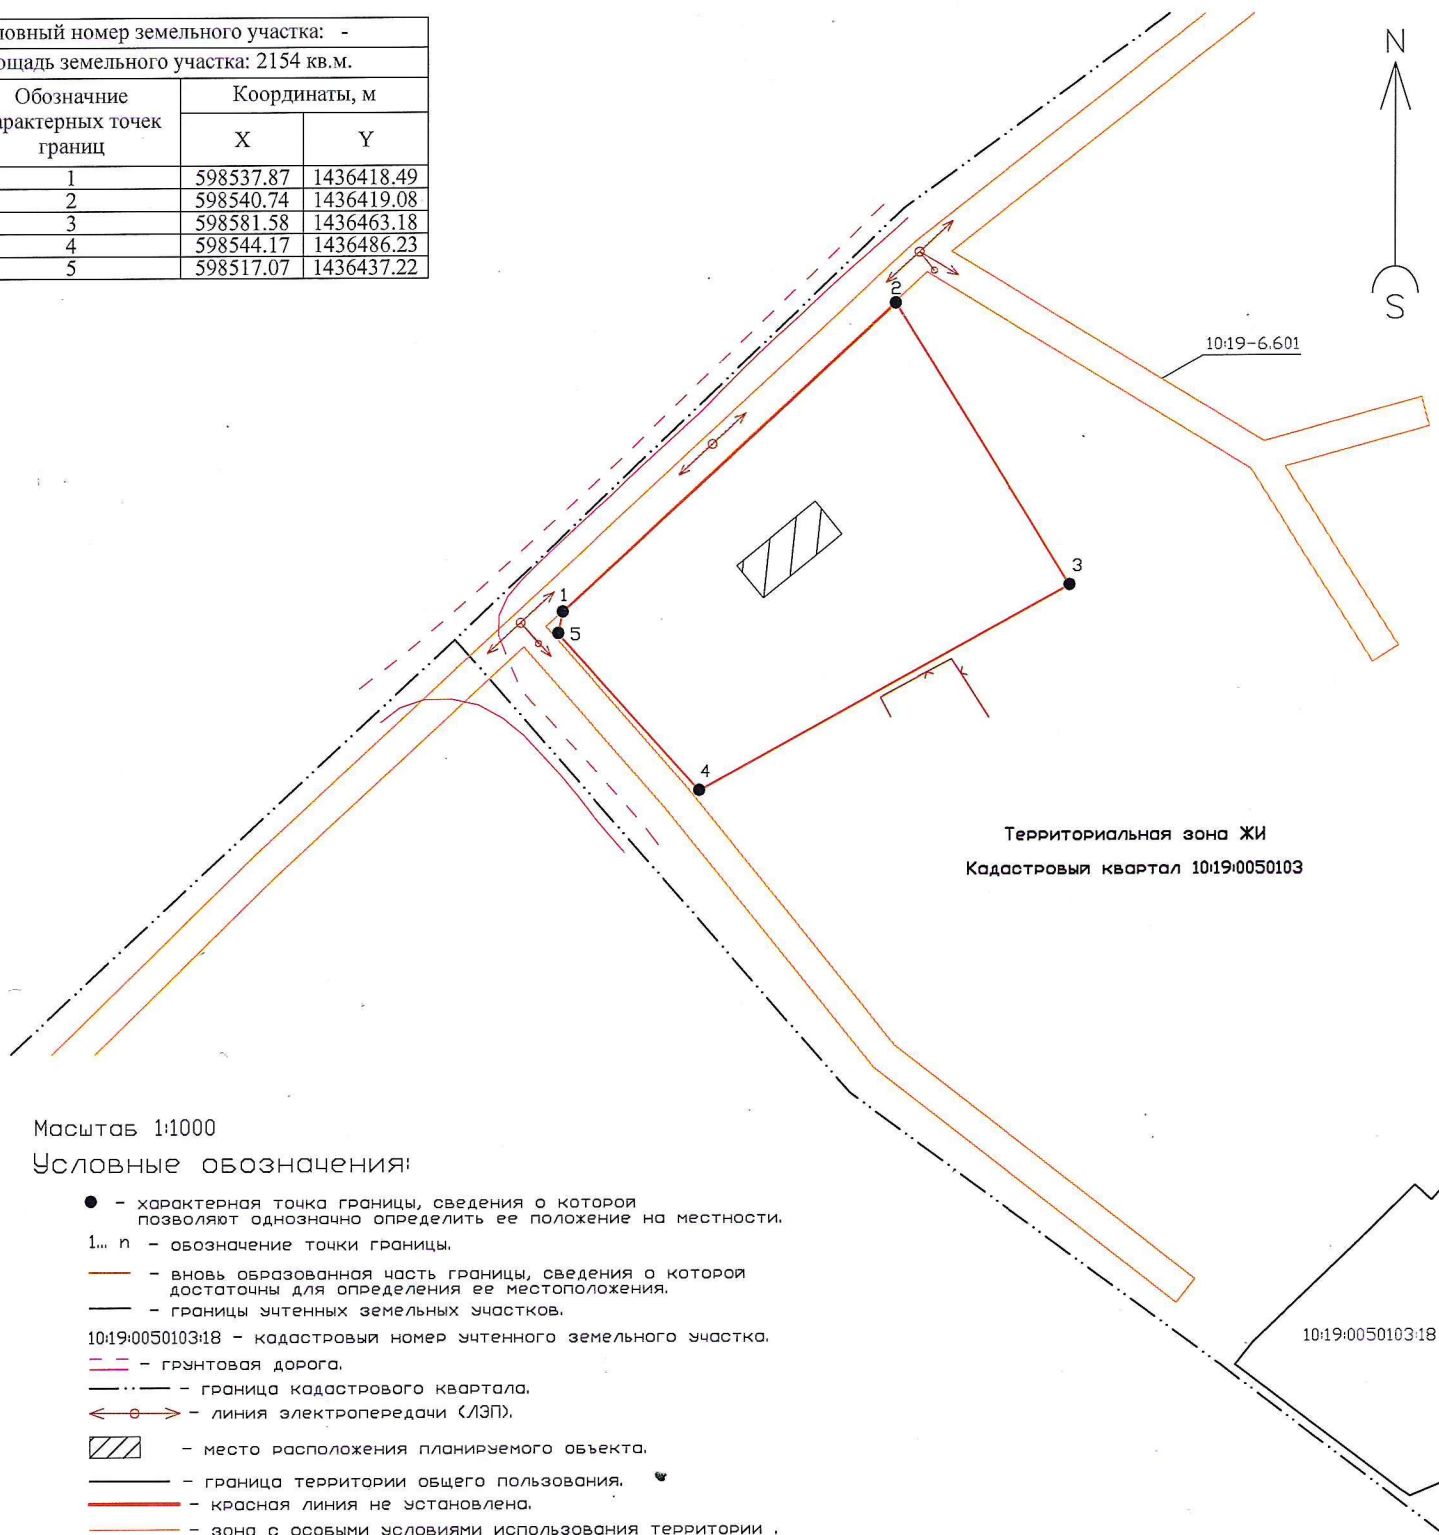

Масштаб 1:1000

Условные обозначения:

- - характерная точка границы, сведения о которой позволяют однозначно определить ее положение на местности.
- 1... n - обозначение точки границы.
- - вновь образованная часть границы, сведения о которой достаточны для определения ее местоположения.
- - границы учтенных земельных участков.
- 10:19:0050103:18 - кадастровый номер учтенного земельного участка.
- - грунтовая дорога.
- - граница кадастрового квартала.
- - линия электропередачи (ЛЭП).
- ▨ - место расположения планируемого объекта.
- - граница территории общего пользования.
- - красная линия не установлена.
- - зона с особыми условиями использования территории.

Примечание: Система координат - МСК 10.