

от " " 20 г. №


Схема расположения земельного участка или земельных участков на кадастровом плане территории

Условный номер земельного участка

Площадь земельного участка: 1888 кв.м

Система координат: МСК-10

Обозначение характерных точек границ	Координаты, м	
	X	Y
н1	583707.70	1399070.86
н2	583710.80	1399077.42
н3	583717.52	1399090.73
н4	583725.25	1399108.22
н5	583726.66	1399112.07
н6	583724.07	1399113.36
н7	583731.62	1399132.63
н8	583711.43	1399143.92
н9	583679.69	1399085.95

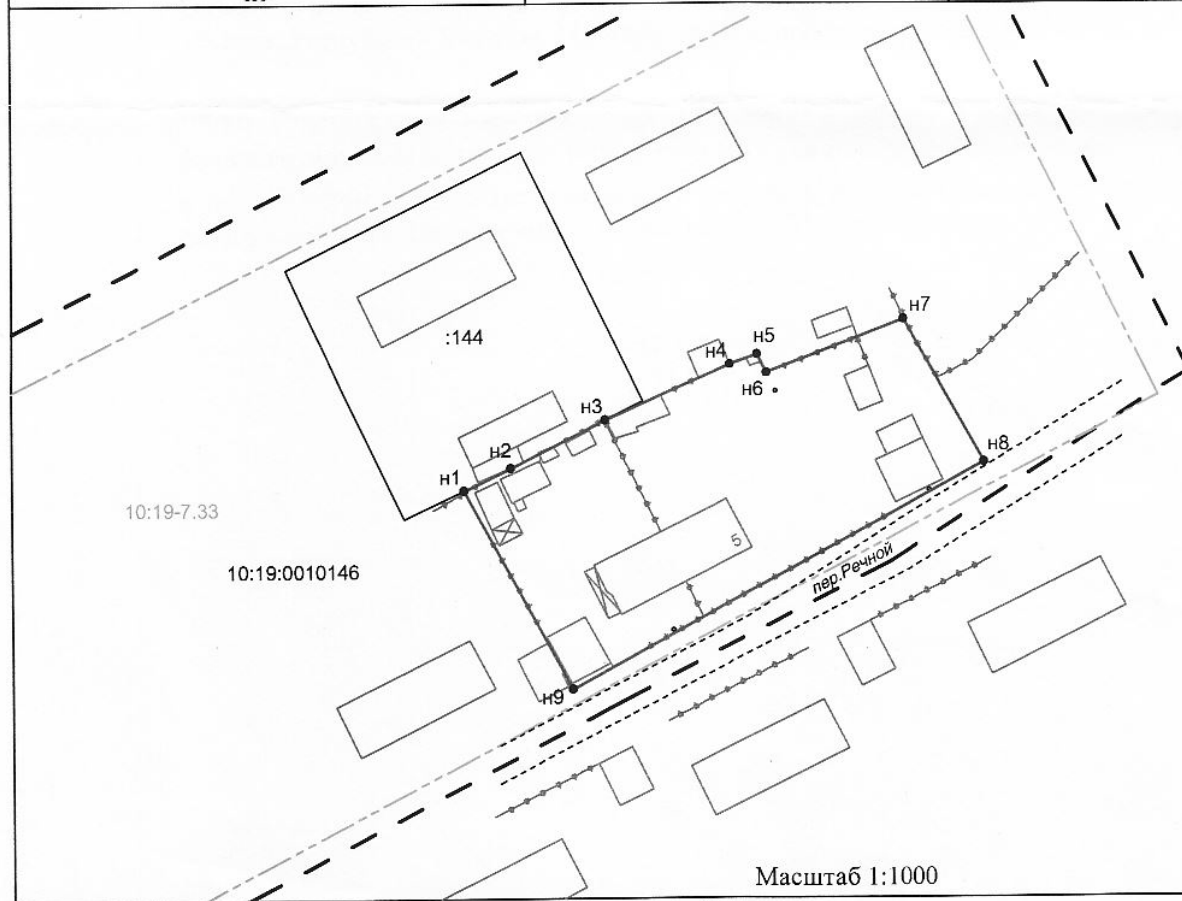

Масштаб 1:1000

Условные обозначения:

- 10 - обозначение характерных точек границы, местоположение которых не изменилось или было уточнено
- н10 - обозначение новых характерных точек границ земельных участков и их частей
- проезд (дорога) к земельному участку
- - существующее здание/строение
- существующая часть границы, сведения в ГКН о которой достаточно для определения ее местонахождения
- вновь образованная часть границы, сведения в ГКН о которой достаточно для определения ее местонахождения
- граница кадастрового квартала
- :123 - исходные, измененные и уточняемые земельные участки
- :123:3У1 - земельные участки образованные путем раздела и выдела
- :3У1 - земельные участки образованные путем перераспределения, а также образованные из земель, находящихся в государственной или муниципальной собственности
- граница территориальной зоны