

Схема расположения земельного участка или земельных участков на кадастровом плане территории

МСК-10, зона I

Условный номер земельного участка:


Площадь земельного участка: 1500 кв.м

Описание характерных точек

№	X	Y
н1	569855,54	1340257,79
н2	569826,01	1340252,49
н3	569834,84	1340203,28
н4	569864,37	1340208,58



10:19:0030104

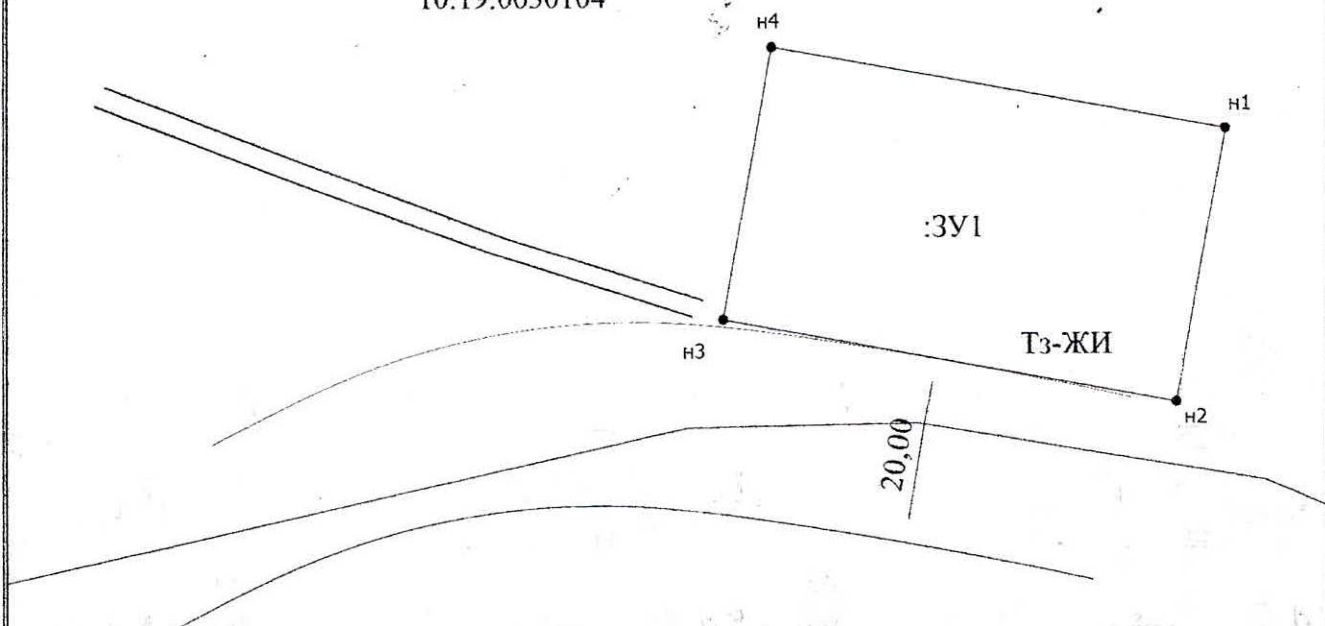

Масштаб 1:800

Условные обозначения

—	- Часть границы, местоположение которой определено при выполнении кадастровых работ
•	- Характерная точка границы земельного участка, сведения ЕГРН о которой соответствуют требованиям, установленным в соответствии с частью 13 статьи 22 Федерального закона от 13 июля 2015 г. N 218-ФЗ "О государственной регистрации недвижимости"
н1	- Обозначение новой характерной точки
—	- Часть границы, сведения ЕГРН о которой позволяют однозначно определить ее положение на местности
10:19:0030104	- Номер кадастрового квартала
3Y1	- Обозначение образуемого земельного участка
Тз-ЖИ	- Обозначение зоны застройки индивидуальными жилыми домами (ЖИ)