


Схема расположения земельного участка или земельных
участков на кадастровом плане территории

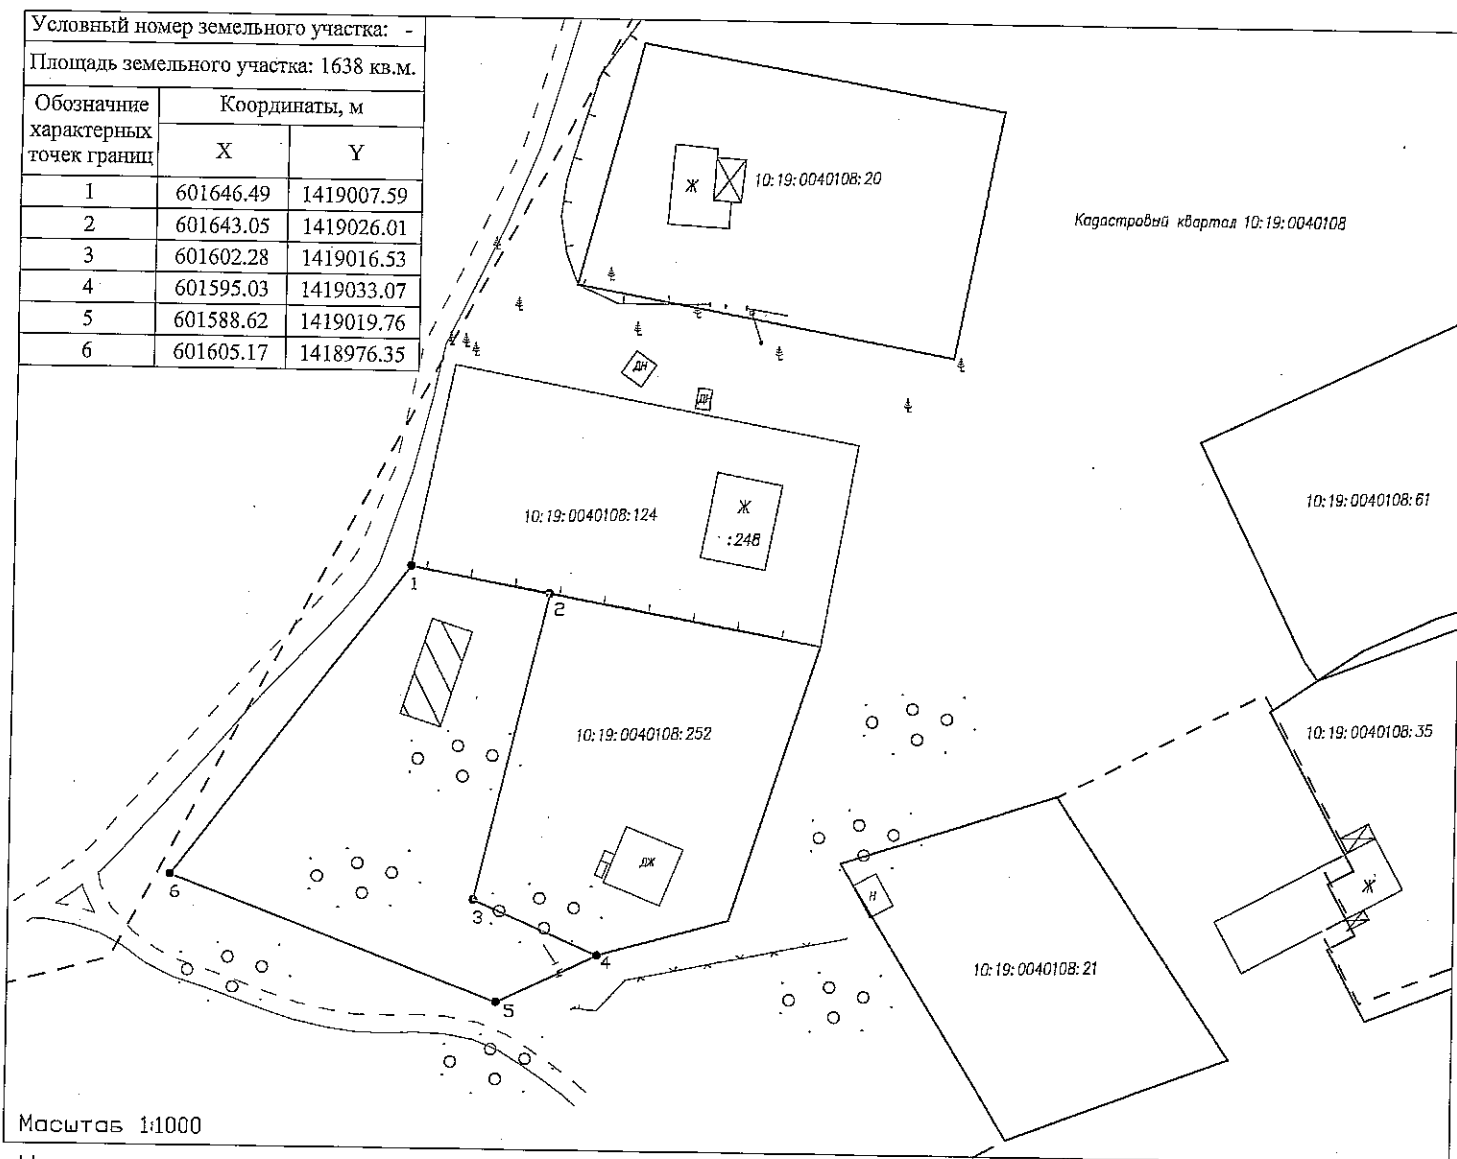

Условные обозначения:

- - характерная точка границы, сведения о которой позволяют однозначно определить ее положение на местности.
- 1... n - обозначение точки границы.
- вновь образованная часть границы, сведения о которой достаточны для определения ее местоположения.
- существующая часть границы, имеющиеся в ГКН сведения о которой достаточны для определения ее местоположения.
- граница кадастрового квартала.
- граница территориальной зоны ЖИ.
- красная линия не установлена.
- [Ж] - строения (н - нежилое, ж - жилое).
- земли общего пользования.
- /// - место расположения планируемого объекта.

○ ○ ○ - лес.

— — — — — ограждения.

— — — — — грунтовая дорога.