


КАДАСТРОВЫЙ ПАСПОРТ ЗЕМЕЛЬНОГО УЧАСТКА (выписка из государственного кадастра недвижимости)

26.03.2013 № 1000/240/13-18111

1	Кадастровый номер	10:19:0140109:77	2	Лист № 2	3	Всего листов: 2
---	-------------------	------------------	---	----------	---	-----------------


План (чертеж, схема) земельного участка

10.00/2

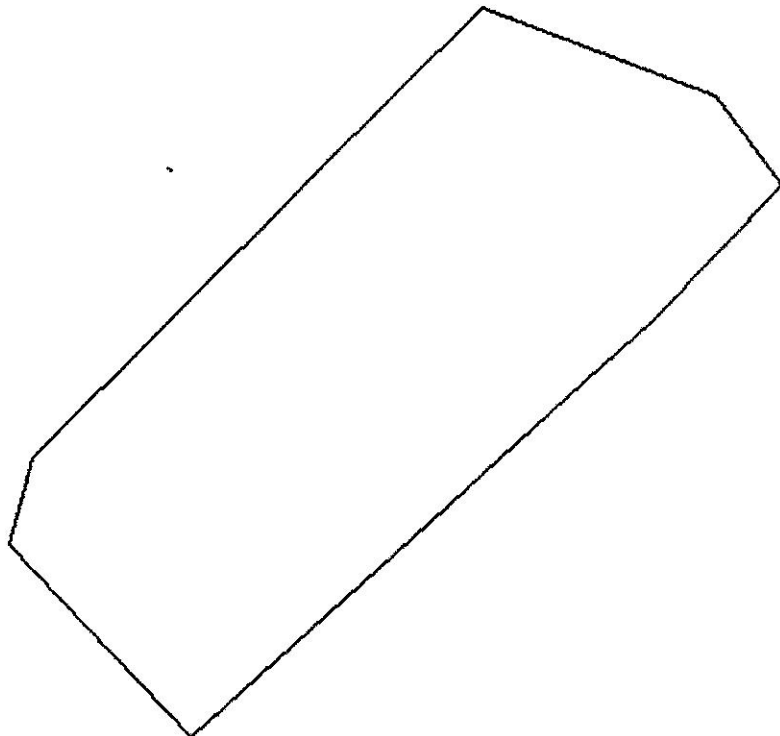

4

5 Масштаб 1:2000

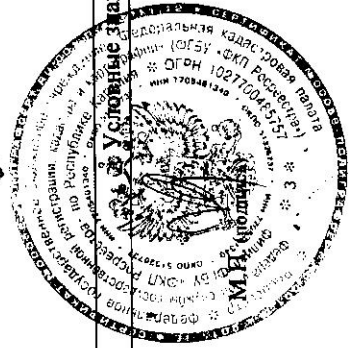

Ведущий инженер отдела кадастрового учета тел. (8142) 672303
(наименование должности)

А. Ю. Кириллова
(инициалы, фамилия)