


КАДАСТРОВЫЙ ПАСПОРТ ЗЕМЕЛЬНОГО УЧАСТКА (выписка из государственного кадастра недвижимости)
26.03.2013 № 1000/240/13-18117

1	Кадастровый номер 10:19:0130113:16	2	Лист № 2	3	Всего листов: 4
План (чертеж, схема) земельного участка					
					
4					
5	Масштаб 1:2500				
Условные знаки: —					

Ведущий инженер отдела кадастрового учета тел. (8142) 672303
(наименование должности)

А. Ю. Кириллова
(инициалы, фамилия)

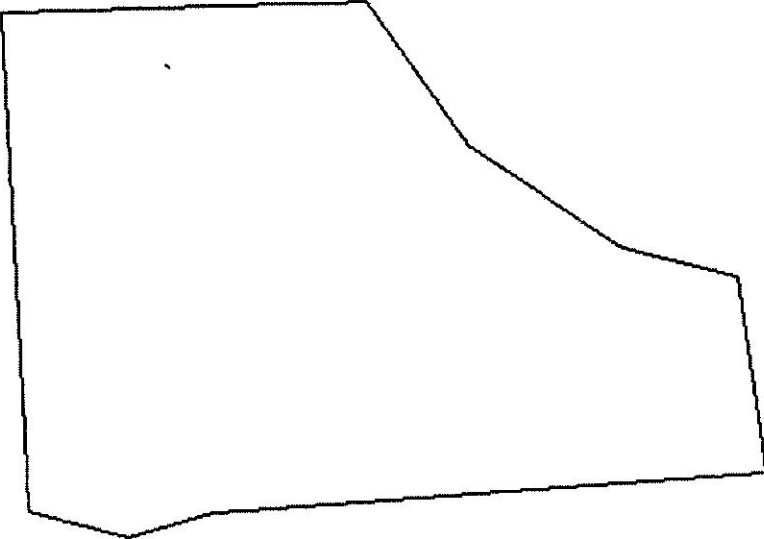