


M 1:500

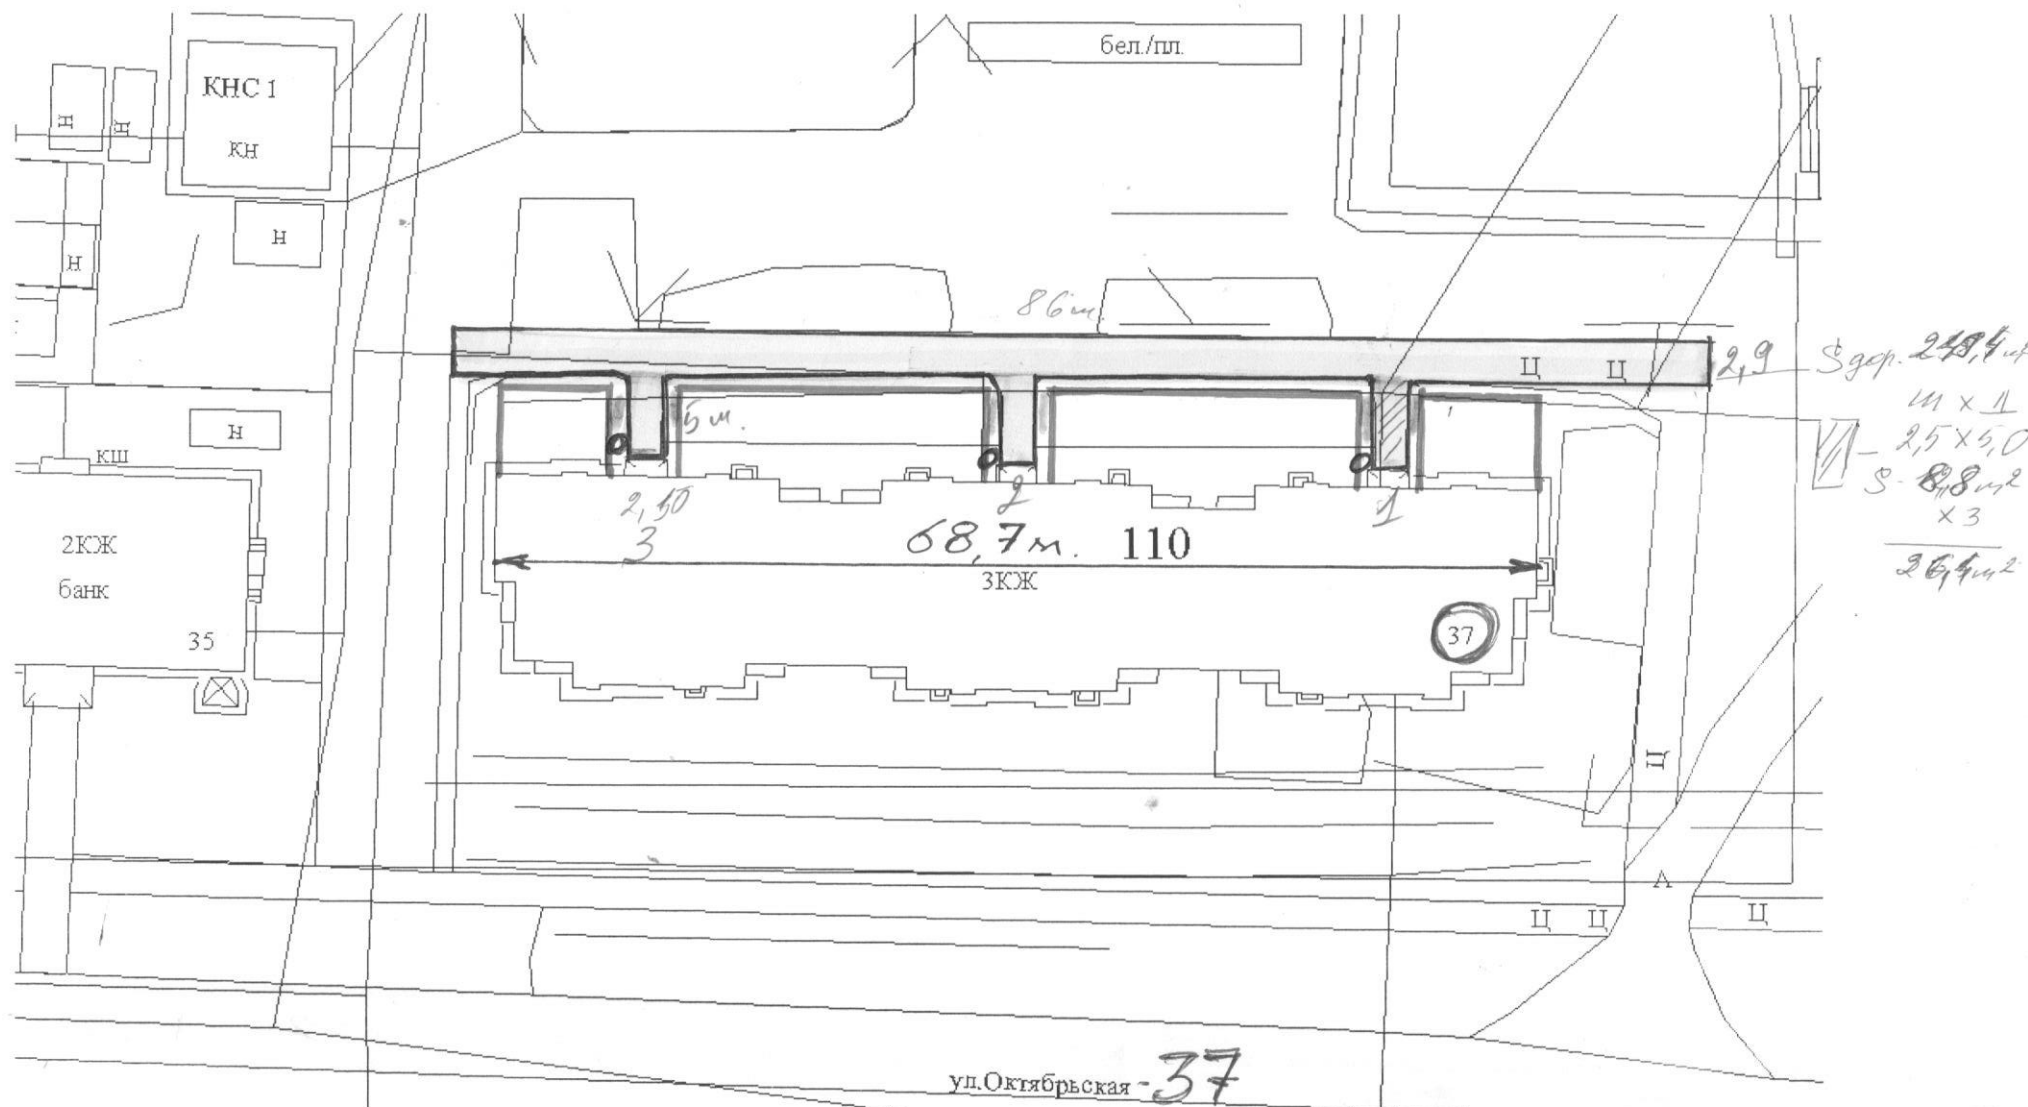

- длина ограждения газонов — 103 м.п
- площадь дворового проезда — 276 м².
- общая длина дома — 68,7 м.
- установка скамеек — 6 шт.